



ΕΦΗΜΕΡΙΣ ΤΗΣ ΚΥΒΕΡΝΗΣΕΩΣ

ΤΗΣ ΕΛΛΗΝΙΚΗΣ ΔΗΜΟΚΡΑΤΙΑΣ

ΤΕΥΧΟΣ ΤΕΤΑΡΤΟ **Αρ. Φύλλου 121**

19 Φεβρουαρίου 2001

ΠΕΡΙΕΧΟΜΕΝΑ

ΑΠΟΦΑΣΕΙΣ

ΑΠΟΦΑΣΕΙΣ

Αριθ. 1001518/224/Β0010 (1)

Καθορισμός ορίων αιγιαλού και παραλίας στη θέση «Ακρωτήριο Μπάλος» νήσου Τήνου Ν. Κυκλάδων.

Ο ΥΠΟΥΡΓΟΣ ΟΙΚΟΝΟΜΙΚΩΝ

Έχοντας υπόψη:

1. Τις διατάξεις των άρθρων 1 μέχρι και 7 του Α.Ν. 2344/1940 «περί αιγιαλού και παραλίας όπως τροποποιήθηκε και συμπληρώθηκε με τις διατάξεις του άρθρου 13 του Ν. 1078/1980 και του άρθρου 23 του Ν. 1337/1983.

2. Τις διατάξεις του Ν. 3200/55 «περί διοικητικής αποκέντρωσης όπως αυτές τροποποιήθηκαν και ισχύουν σήμερα με τα Ν.Δ. 532/79, Β.Δ. 704/70, Β.Δ. 705/70, Β.Δ. 192/72, Π.Δ. 71/84, Π.Δ. 347/86, Ν. 2026/92 και Π.Δ. 97/93.

3. Τις διατάξεις του Ν.Δ. 439/70 «περί συμπληρώσεως των διατάξεων περί αιγιαλού».

4. Τις διατάξεις του άρθρου 20 Ν. 719/77 «περί του τρόπου σύνταξης τοπογραφικών και υψομετρικών διαγραμμάτων από ιδιώτες μηχανικούς κ.λπ.».

5. Τις διατάξεις του άρθρου 100 του Π.Δ. 284/88 «περί συγκροτήσεως μεταξύ άλλων και της επιτροπής καθορισμού ορίων αιγιαλού και θέσεων αμμοληψίας».

6. Την υπ' αριθμ. 1078204/927/0006Α/6.8.1992 κοινή υπουργική απόφαση των Υπουργών Προεδρίας και Οικονομικών, με την οποία διατηρείται σε ισχύ η Επιτροπή καθορισμού ορίων αιγιαλού και θέσεων αμμοληψίας.

7. Τις διατάξεις του άρθρου 19 παράγρ. 5 Α.Ν. 2344/95, του άρθρου 52 παράγρ. 6 Ν. 2218/94, του άρθρου 4 παρ. 7 του Ν. 2240/94, δυνάμει των οποίων αρμοδιότητες του Υπουργείου Οικονομικών που είχαν μεταβιβασθεί στους Νομάρχες, ανήκουν στον Περιφερειακό Διευθυντή, σε συνδυασμό με αυτές του άρθρου 14 παρ. 2 του Ν. 2399/96 με τις οποίες προβλέπεται η κατάργηση των θέσεων των Περιφερειακών Δ/ντών, οι αρμοδιότητες πλέον του οποίου περιήλθαν στο Γενικό Γραμματέα της Περιφέρειας και ασκούνται από τον Αναπληρωτή Περιφερειακό Δ/ντή.

8. Τις διατάξεις του τέταρτου εδαφίου της παρ. 2 του άρθρου 1 και της παρ. 6 του ιδίου άρθρου του Ν. 2503/97 «Διοίκηση, οργάνωση, στελέχωση της Περιφέρειας, ρύθμιση θεμάτων για την Τοπική Αυτοδιοίκηση και άλλες διατάξεις» (ΦΕΚ 107/Α), σύμφωνα με τις οποίες οι Περιφερειακές Υπηρεσίες του Υπουργείου Οικονομικών, που συγκροτούσαν την Περιφερειακή Διοίκηση του Νομού ή Νομαρχίας, δεν υπήχθησαν στην ενιαία οργανική μονάδα της Περιφέρειας, ούτε καταργήθηκαν, αλλά αποτελούν από 1.9.1997, Υπηρεσίες του Υπουργείου Οικονομικών.

9. Την υπ' αριθμ. 1039386/441/Α0006/21.4.2000 (ΦΕΚ 571/τ. Β΄/21.4.2000) κοινή απόφαση των Πρωθυπουργού και Υπουργού Οικονομικών «περί ανάθεσης αρμοδιοτήτων του Υπουργού Οικονομικών στους Υφυπουργούς».

10. Την υπ' αριθμ. 1043053/483/Α0006/9.5.2000 (ΦΕΚ 622Β΄/10.5.2000) απόφαση του Υφυπουργού Οικονομικών «Περί μεταβίβασης αρμοδιοτήτων του, στον Γενικό Γραμματέα, τους Γενικούς Διευθυντές κ.λπ. του Υπουργείου Οικονομικών».

11. Την από 13.6.2000 έκθεση της κατά το άρθρο 100 του Π.Δ. 284/88 αρμόδιας Επιτροπής καθορισμού ορίων αιγιαλού και παραλίας για τον καθορισμό ορίων αιγιαλού και δημιουργία ζώνης παραλίας στη θέση «Ακρωτήριο Μπαλός» νήσου Τήνου, Ν. Κυκλάδων.

12. Το από Μάϊο 2000 τοπογραφικό διάγραμμα, κλίμακας 1:500 σε 1 πινακίδα, το οποίο συντάχθηκε από τον Νικ. Λούβαρη, Τοπ. Μηχ/κό, ελέγχθηκε για την ακρίβεια της αποτύπωσης και θεωρήθηκε την 13.6.2000 από τον Γεώργιο Αβραάμ, Τοπ. Μηχανικό Κτημ. Υπηρεσίας Κυκλάδων.

13. Την υπ' αριθμ. 544.5/792/00/15.11.2000 σύμφωνη γνώμη του ΓΕΝ για τα όρια του αιγιαλού, αποφασίζουμε:

Επικυρώνουμε την από 13.6.2000 έκθεση της κατά το άρθρο 100 Π.Δ.284/88 αρμόδιας Επιτροπής περί χάραξης των ορίων αιγιαλού και δημιουργία ζώνης παραλίας στη θέση «Ακρωτήριο Μπαλός» νήσου Τήνου καθώς επίσης και το από Μάϊο 2000 τοπογραφικό διάγραμμα κλίμα-

κας 1:500 σε μία (1) πινακίδα το οποίο συντάχθηκε από τον Νικ. Λούβαρη, Τοπ. Μηχανικό, ελέγχθηκε για την ακρίβεια της αποτύπωσης και θεωρήθηκε την 13.6.2000 από τον Γ. Αβραάμ Τοπ. Μηχανικό της Κτηματικής Υπηρεσίας Κυκλάδων.

Στο τοπογραφικό αυτό διάγραμμα, καθορίσθηκε:

1) Η οριογραμμή του αιγιαλού με κόκκινη συνεχή πολυγωνική γραμμή με στοιχεία Α1, Α2,..............Α28, Α29.

2) Η οριογραμμή της παραλίας με κίτρινη συνεχή πολυγωνική γραμμή με στοιχεία Π1, Π2,.............Π28, Π29.

Καθορίζει ζώνη παραλίας πλάτους 10μ. διότι δεν εξυπηρετούνται οι σκοποί του άρθρου 7, παρ. 1 του Α.Ν. 2344/1940 και αποφαίνεται ότι δεν υφίσταται παλαιός αιγιαλός.

Η παρούσα απόφαση με την έκθεση της Επιτροπής και το τοπογραφικό διάγραμμα να δημοσιευθούν στην Εφημερίδα της Κυβερνήσεως.

Αθήνα, 31 Ιανουαρίου 2001

Με εντολή Υπουργού
Ο Γενικός Διευθυντής Δημ. Περιουσίας
και Εθνικών Κληροδοτημάτων
ΣΠΥΡΟΣ Ι. ΣΤΑΘΗΣ

ΕΚΘΕΣΗ ΕΠΙΤΡΟΠΗΣ ΚΑΘΟΡΙΣΜΟΥ ΤΩΝ ΟΡΙΩΝ
ΤΟΥ ΑΙΓΙΑΛΟΥ
(ΑΡΘΡΟ 100 Π.Δ. 284/88)

Για τον καθορισμό των ορίων του αιγιαλού που γίνεται για πρώτη φορά στη θέση «Ακρωτήριο Μπαλός» νήσου Τήνου. Στην Τήνο, σήμερα 13.6.2000 οι υπογεγραμμένοι:

1. ΣΤΕΛΙΟΣ ΣΕΖΕΝΙΑΣ, Προϊστάμενος της Κτηματικής Υπηρεσίας του Νομού Κυκλάδων, ως Πρόεδρος

2. ΑΒΡΑΑΜ ΓΕΩΡΓΙΟΣ, Τοπογράφος Μηχανικός της Κτηματικής Υπηρεσίας Κυκλάδων, ως μέλος

3. ΚΑΤΣΟΓΙΑΝΝΟΣ Γ., Πλωτάρχης Λ.Σ. Λιμενάρχης Τήνου, ως μέλος αποτελούντες την επιτροπή καθορισμού των ορίων του αιγιαλού δυνάμει του άρθρου 100 Π.Δ. 284/88 αυτής μεταβήκαμε επί τόπου στην προαναφερθείσα περιοχή και λαβόντες υπόψη:

1. Την αίτηση του Γεωργίου Δεληγιάννη για καθορισμό των ορίων του αιγιαλού και της παραλίας στη συγκεκριμένη θέση.

2. Το από Μάϊο 2000 τοπογραφικό και υψομετρικό διάγραμμα το οποίο συντάχθηκε από τον Νικ. Λούβαρη, Τοπ. Μηχ/κό σε μία πινακίδα σε κλίμακα 1:500, ελέγχθηκε για την ακρίβεια της αποτύπωσης την 13.6.2000 από τον Γεώργιο Αβραάμ, Τοπ. Μηχ/κό της Κτηματικής Υπηρεσίας Κυκλάδων και θεωρήθηκε την ίδια ημερομηνία από τον ίδιο.

3. Τις διατάξεις του Ν. 1337/83 και του Α.Ν. 2344/40 όπως αυτός τροποποιήθηκε ως και την προς αυτόν Δικαστηριακή και Διοικητική Νομολογία.

4. Την από την επιτόπια μετάβαση σχηματισθείσα αντίληψη περί του πλάτους της βρεχόμελης ζώνης της ξηράς και λοιπών συναφών στοιχείων, δηλαδή:

α) Πρόκειται για βραχώδη ακτή στο μεγαλύτερο εύρος της με εξαίρεση τις κορυφές Α 17 .... Α20 όπου η ακτή είναι αμμώδης.

β) Η περιοχή επηρεάζεται από ανέμους νοτίων-νοτιοδυτικών διευθύνσεων, αποφασίζει:

1. Καθορίζει επί του ανωτέρω τοπογραφικού διαγράμματος:

α) Την οριογραμμή του αιγιαλού με κόκκινη συνεχή πολυγωνική γραμμή και στοιχεία Α1, Α2, Α3,................, Α27, Α28, Α29.

β) Την οριογραμμή της παραλίας με κίτρινη συνεχή πολυγωνική γραμμή και στοιχεία Π1, Π2, Π3, ..., Π27, Π28, Π29.

2. Καθορίζει ζώνη παραλίας πλάτους 10 μ. διότι δεν εξυπηρετούνται οι σκοποί του άρθρου 7 παρ. 1 του Α.Ν. 2344/40.

3. Αποφαίνεται ότι δεν υφίσταται παλαιός αιγιαλός.


Η Επιτροπή

Ο Πρόεδρος
ΣΤΕΛΙΟΣ ΣΕΖΕΝΙΑΣ

Τα Μέλη
ΓΙΩΡΓΟΣ ΑΒΡΑΑΜ - Γ. ΚΟΥΤΣΟΓΙΑΝΝΗΣ



ΤΟΠΟΓΡΑΦΙΚΟ ΔΙΑΓΡΑΜΜΑ ΚΛ

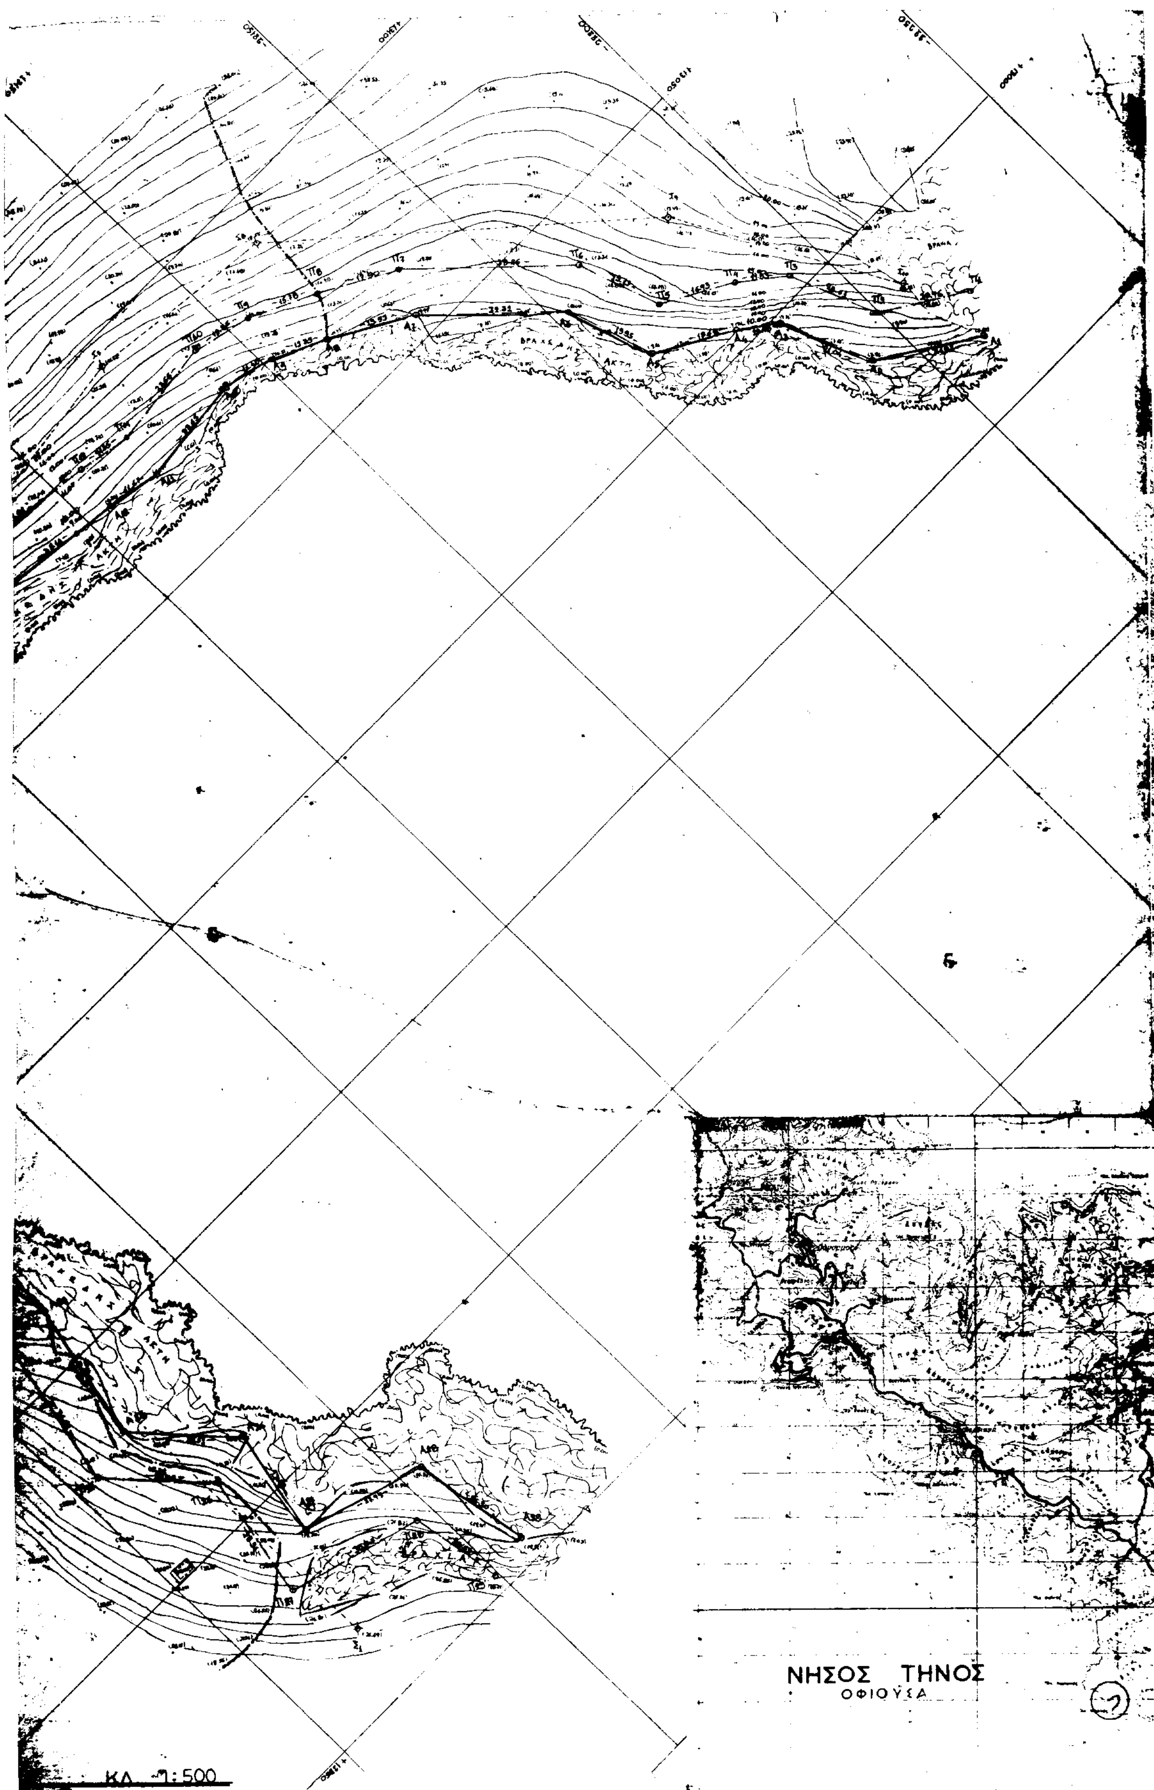
ΝΗΣΟΣ ΤΗΝΟΣ
ΟΦΙΟΥΣΑ
ΚΛ 1:500

Σημεία	Γωνία θλάσης (g)	Απόσταση (μ)	Σημεία	Γωνία θλάσης (g)	Απόσταση (μ)
Σ6 - Σ5	0.00	49.07	Σ6 - Σ5	0.00	49.07
Σ6 - A13	338.461	16.30	Σ6 - Π13	375.057	9.65
Σ6 - A12	230.246	29.10	Σ6 - Π12	208.446	29.13
Σ7 - Σ6	0.00	44.60	Σ7 - Σ6	0.00	44.60
Σ7 - A11	330.225	25.84	Σ7 - Π11	338.360	16.20
Σ7 - A10	270.302	26.31	Σ7 - Π10	248.411	19.98
Σ8 - Σ7	0.00	41.85	Σ8 - Σ7	0.00	41.83
Σ8 - A9	335.016	25.49	Σ8 - Π9	350.541	16.41
Σ8 - A8	303.851	25.64	Σ8 - Π8	288.175	17.13
Σ8 - A7	271.171	37.28	Σ8 - Π7	255.847	30.81
Σ9 - Σ8	0.00	87.50	Σ9 - Σ8	0.00	87.50
Σ9 - A6	356.846	29.29	Σ9 - Π6	312.033	21.48
Σ9 - A5	311.192	29.42	Σ9 - Π5	309.374	18.66
Σ9 - A4	271.214	28.30	Σ9 - Π4	252.382	20.32
Σ10 - Σ9	0.00	52.94	Σ10 - Σ9	0.00	52.94
Σ10 - A3	361.321	27.55	Σ10 - Π3	386.754	24.40
Σ10 - A2	307.873	17.61	Σ10 - Π2	331.361	6.47
Σ10 - A1	219.425	20.63	Σ10 - Π1	189.038	14.66

Σημεία	Γωνία θλάσης (g)	Απόσταση (μ)	Σημεία	Γωνία θλάσης (g)	Απόσταση (μ)
Σ1 - Σ2	0.00	116,25	Σ1 - Σ2	0,00	116,25
Σ1 - A29	118.179	39,62	Σ1 - Π29	127,258	31,21
Σ1 - A28	74.109	37.43	Σ1 - Π28	82,124	26,56
Σ1 - A27	20,261	24.30	Σ1 - Π27	386,502	16,08
Σ1 - A26	17.163	47.96	Σ1 - Π26	3,062	43,56
Σ2 - Σ1	0,00	116.25	Σ2 - Σ1	0,00	116,25
Σ2 - A25	4,927	50,85	Σ2 - Π25	16,651	56,96
Σ2 - A24	390,593	21,07	Σ2 - Π24	21,207	21,14
Σ2 - A23	0.00	0.00	Σ2 - Π23	67,306	10,71
Σ2 - A22	143,825	19,31	Σ2 - Π22	118,379	28,13
Σ3 - Σ2	0.000	57,59	Σ3 - Σ2	0,00	57,59
Σ3 - A21	338.805	24,57	Σ3 - Π21	348,094	14,08
Σ3 - A 20	271.073	24,93	Σ3 - Π 20	237,650	23,49
Σ4 - Σ3	0.00	114.46	Σ4 - Σ3	0,00	114,46
Σ4 - A19	5.412	59.13	Σ4 - Π19	16,197	58,76
Σ4 - A18	385.529	27,69	Σ4 - Π18	18,936	28,69
Σ4 - A17	386.232	18,42	Σ4 - Π17	26,327	9,64
Σ4 - A16	330,365	33.52	Σ4 - Π16	311,702	20,39
Σ5 - Σ4	0.00	54,52	Σ5 - Σ4	0,00	54,52
Σ5 - A15	329.854	19,27	Σ5 - Π15	367,898	11,75
Σ5 - A14	207.971	29.50	Σ5 - Π14	186,832	27,31

ΠΙΝΑΚΑΣ ΣΥΝΤΕΤΑΓΜΕΝΩΝ ΑΙΓΙΑΛΟΥ & ΠΑΡΑΛΙΑΣ

ΚΟΡΥΦΕΣ ΑΙΓΙΑΛΟΥ	ΣΥΝΤΕΤΑΓΜΕΝΕΣ X(M)	ΣΥΝΤΕΤΑΓΜΕΝΕΣ Y(M)	ΚΟΡΥΦΕΣ ΠΑΡΑΛΙΑΣ	ΣΥΝΤΕΤΑΓΜΕΝΕΣ X(M)	ΣΥΝΤΕΤΑΓΜΕΝΕΣ Y(M)
A1	12964,90	-22212,30	Π1	12973,60	-22217,10
A2	12978,60	-22191,60	Π2	12986,00	-22199,50
A3	12998,10	-22183,70	Π3	13003,60	-22192,10
A4	13004,10	-22175,60	Π4	13011,20	-22182,90
A5	13013,40	-22159,40	Π5	13019,60	-22168,20
A6	13032,40	-22153,30	Π6	13037,70	-22162,00
A7	13054,90	-22130,10	Π7	13064,30	-22134,50
A8	13064,70	-22113,20	Π8	13072,90	-22118,80
A9	13069,80	-22101,90	Π9	13079,80	-22104,60
A10	13072,80	-22090,80	Π10	13082,80	-22092,10
A11	13070,10	-22067,30	Π11	13080,00	-22068,60
A12	13072,10	-22055,80	Π12	13081,90	-22057,00
A13	13076,20	-22020,90	Π13	13085,80	-22022,40
A14	13077,30	-22007,10	Π14	13087,00	-22009,30
A15	13083,20	-21967,20	Π15	13092,20	-21971,40
A16	13091,60	-21952,80	Π16	13100,70	-21957,10
A17	13102,40	-21929,20	Π17	13114,50	-21926,90
A18	13095,10	-21922,60	Π18	13101,70	-21915,10
A19	13071,60	-21900,60	Π19	13078,30	-21893,40
A20	13046,10	-21883,90	Π20	13043,90	-21871,30
A21	13026,70	-21901,00	Π21	13022,30	-21891,10
A22	12994,60	-21904,90	Π22	12989,90	-21894,80
A23	12982,60	-21919,90	Π23	12977,30	-21910,60
A24	12961,80	-21923,10	Π24	12962,60	-21913,10
A25	12931,90	-21916,30	Π25	12928,50	-21905,60
A26	12912,70	-21933,10	Π26	12909,90	-21922,40
A27	12889,50	-21926,10	Π27	12882,20	-21916,90
A28	12881,40	-21954,90	Π28	12873,90	-21946,10
A29	12855,40	-21958,90	Π29	12853,60	-21949,10

ΚΟΡΥΦΕΣ ΟΔΕΥΣΗΣ	ΣΥΝΤΕΤΑΓΜΕΝΗ X'	ΣΥΝΤΕΤΑΓΜΕΝΗ Y'	ΥΨΟΜΕΤΡΟ H'
Σ1	12866,375	-21920,624	26,49
Σ2	12962,623	-21919,893	9,20
Σ3	13021,128	-21877,072	13,25
Σ4	13119,926	-21934,871	12,73
Σ5	13094,272	-21962,977	13,19
Σ6	13066,407	-22031,695	13,70
Σ7	13094,474	-22075,878	16,73
Σ8	13089,979	-22117,472	18,56
Σ9	13031,521	-22182,578	17,07
Σ10	12985,075	-22207,974	14,42

ΤΕΧΝΙΚΗ ΕΚΘΕΣΗ

Τα σταθερά σημεία Σι χρησιμεύουν για αφετηρία οριζοντίων μετρήσεων στο τριγωνομετρικό σύστημα αναφοράς της χώρας και είναι υλοποιημένα με καρφί ή με πάσσαλο σημειωμένο με κόκκινη μπογιά.

Αφετηρία κατακόρυφων μετρήσεων πάρθηκε η μέση στάθμη της θάλασσας.

Η ισοδιάσταση των ισοϋψών καμπύλων 1,00μ Κ.Φ.Χ 1:100.000 φ=37°10' λ=01°15' Απ' Αθηνών

Οι γραμμές του Αιγιαλού και της παραλίας καθορίζονται από τα άκρα των ευθυγράμμων τμημάτων γνωστού μήκους και τα σημεία των Πολυγωνικών γραμμών καθορίζονται από τις συντεταγμένες τους στο σύστημα αναφοράς που έγιναν οι μετρήσεις.

Δ 647, Δ 426, Δ 603 είναι τα τριγωνομετρικά που χρησιμοποιήθηκαν.

Η γραμμή παραλίας απέχει 10,00μ από την γραμμή Αιγιαλού

Η γραμμή του Αιγιαλού σημειώνεται με χρώμα ΚΟΚΚΙΝΟ.

Η γραμμή της παραλίας σημειώνεται με χρώμα ΚΙΤΡΙΝΟ.

ΕΛΕΓΧΘΗΚΕ
Για την ακρίβεια της Αποτύπωσης
Σύρος 13-6-00

ΑΒΡΑΑΜ ΓΙΩΡΓΟΣ
Π.Ε. ΑΓΡΟΝΟΜΟΣ/ΤΟΠΟΓΡΑΦΟΣ
ΜΗΧΑΝΙΚΟΣ

ΘΕΩΡΗΘΗΚΕ
Ο ΜΗΧΑΝΙΚΟΣ
Σύρος 13-6-00

ΑΒΡΑΑΜ ΓΙΩΡΓΟΣ
Π.Ε. ΑΓΡΟΝΟΜΟΣ/ΤΟΠΟΓΡΑΦΟΣ
ΜΗΧΑΝΙΚΟΣ

ΤΟ ΠΑΡΟΝ ΤΟΠΟΓΡΑΦΙΚΟ ΔΙΑΓΡΑΜΜΑ ΣΥΝΟΔΕΥΕΙ ΚΤ ... ΕΚΘΕΣΗ ΤΗΣ ΕΠΙΤΡΟΠΗΣ

ΤΗΝΟΣ 13-6-00

Ο ΠΡΟΕΔΡΟΣ

ΣΤΕΛΙΟΣ ΣΕΖΕΝΙΑΣ


ΚΤΗΜΑΤΙΚΗ ΥΠΗΡΕΣΙΑ ΥΠΟΥΡΓΕΙΟΥ ΟΙΚΟΝΟΜΙΚΩΝ
28-12-2000
ΛΟΥΚΙΑ ΚΑΟΥΡΗ

Η ΕΠΙΤΡΟΠΗ

ΤΑ ΜΕΛΗ

1) ΑΒΡΑΑΜ ΓΕΩΡΓΙΟΣ
ΑΓΡΟΝ/ΤΟΠΟΓΡ/ΜΗΧ/ΚΟΣ

2) ΚΑΤΣΟΥΓΙΑΝΝΟΣ Γ.

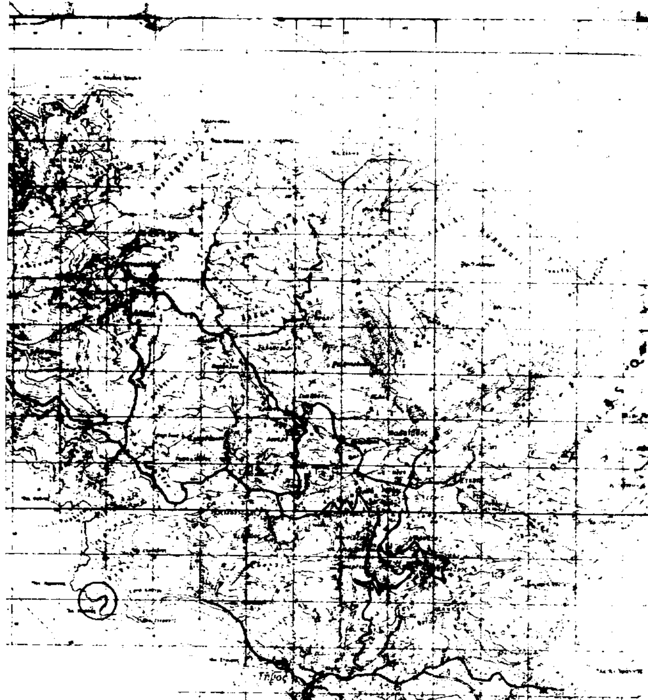

ΕΡΓΟ: ΧΑΡΑΞΗ ΑΙΓΙΑΛΟΥ & ΠΑΡΑΛΙΑΣ

ΘΕΣΗ: ΑΚΡΩΤΗΡΙΟ ΜΠΑΛΟΣ Ν. ΤΗΝΟΥ

ΕΡΓΟΔΟΤΗΣ: ΓΕΩΡΓΙΟΣ ΔΕΛΗΓΙΑΝΝΗΣ

ΜΕΛΕΤΗΤΗΣ: ΛΟΥΒΑΡΗΣ ΝΙΚΟΛΑΟΣ ΤΟΠΟΓΡΑΦΟΣ ΜΗΧΑΝΙΚΟΣ

ΘΕΜΑ ΣΧΕΔΙΟΥ: ΤΟΠΟΓΡΑΦΙΚΟ ΔΙΑΓΡΑΜΜΑ **ΑΡ ΣΧΕΔΙΟΥ:** T1

ΚΛΙΜΑΚΑ: 1:500

ΗΜΕΡΟΜΗΝΙΑ: ΜΑΪΟΣ 2000

ΘΕΩΡΗΣΗ **ΥΠΟΓΡΑΦΗ**

ΕΘΝΙΚΟ ΤΥΠΟΓΡΑΦΕΙΟ

Αριθ. 2470 (2)

Ανάκληση μερικώς αποφάσεως περί κηρύξεως εκτάσεως ως αναδασωτέας στη θέση Σπαθαριές περιφέρειας Δήμου Λευκάδας.

Η ΓΕΝΙΚΗ ΓΡΑΜΜΑΤΕΑΣ
ΠΕΡΙΦΕΡΕΙΑΣ ΙΟΝΙΩΝ ΝΗΣΩΝ

Έχοντας υπόψη:

1. Τις διατάξεις του Ν. 2503/97 «Περί Διοίκησης, Οργάνωσης, Στελέχωσης της περιφέρειας κ.λπ.» ως και την αριθ. 12320/2000 απόφασή μας.

2. Τις διατάξεις των άρθρων 44 παρ. 1 του Ν. 998/79 «Περί προστασίας των Δασών και των δασικών εν γένει εκτάσεων της χώρας».

3. Την αριθ. 160417/1180/8.7.1980 διαταγή του Υπ. Γεωργίας «Περί οδηγιών για τις αναδασωτέες εκτάσεις».

4. Την αριθ. 25/16.5.1999 τελεσίδικη απόφαση Β/θμιας Επιτροπής Επίλυσης Δασικών Αμφισβητήσεων Πελοποννήσου με την οποία κρίθηκε ότι έκταση εμβαδού 1838 m^2 στη θέση Σπαθαριές Δήμου Λευκάδας, δεν είναι δασική.

5. Την αριθ. 2772/18.11.1993 απόφαση του Νομάρχη Λευκάδας (τ. Δ΄) με την οποία κηρύχθηκε αναδασωτέα έκταση εμβαδού 4537 Μ2 στη θέση Σπαθαριές Δ.Δ. Περιφέρειας Δήμου Λευκάδας και η οποία έκταση περιλαμβάνεται στο τοπογραφικό διάγραμμα που συνοδεύει την εν λόγω απόφαση.

6. Το αριθ. 114959/855/Π.Ε./12.1.2000 έγγραφο του Υπουργείου Γεωργίας.

7. Την αριθ. 2330/27.11.2000 πρόταση της Δ/νσης Δασών Λευκάδας, αποφασίζουμε:

Ανακαλούμε εν μέρει την αριθ. 2772/18.11.1993 απόφαση του Νομάρχη Λευκάδας για το τμήμα της ανωτέρω έκτασης με τα στοιχεία E_0 Γ΄ Δ΄ - Δ΄Μ΄ ΥE_8 ... ΔE_1, E_{04} E_3 - E_7 Φ΄...A_1E_3 , εμβαδού 1838 μ_2 που βρίσκεται στη θέση Σπαθαριές ΔΔ περιφέρειας Δήμου Λευκάδας όπως φαίνεται στο συνημμένο Τοπ. Διάγραμμα για τους αναφερόμενους στο σκεπτικό της παρούσης λόγους, θεωρούμενης για το εν λόγω τμήμα ως μηδέποτε εκδοθείσας.

Η απόφαση αυτή να δημοσιευθεί στην Εφημερίδα της Κυβερνήσεως.

Κέρκυρα, 13 Δεκεμβρίου 2000

Η Γενική Γραμματέας Περιφέρειας
ΑΝ. ΚΑΝΕΛΛΟΠΟΥΛΟΥ

ΕΛΛΗΝΙΚΗ ΔΗΜΟΚΡΑΤΙΑ
ΠΕΡΙΦΕΡΕΙΑ ΙΟΝΙΩΝ ΝΗΣΩΝ
ΓΕΝΙΚΗ ΔΙΕΥΘΥΝΣΗ ΠΕΡΙΦΕΡΕΙΑΣ
ΔΙΕΥΘΥΝΣΗ ΔΑΣΩΝ (Ν. ΛΕΥΚΑΔΑΣ)

ΤΟΠΟΓΡΑΦΙΚΟ ΔΙΑΓΡΑΜΜΑ

Άρσης ...... συνολικής έκτασης ....18.38 τ.μ.
Θέση ....Σηκ... Δήμου- Κοινότητας ...Λευκάδας...
ΚΛΙΜΑΚΑ 1: 1000

Ανήκει στην αριθ. 2470/13.12.00 απόφαση
του...Γ.Γ.Π.Ι.Ν.......

ΑΠΟΣΠΑΣΜΑ ΧΑΡΤΗ ΕΥΡΥΤΕΡΗΣ ΠΕΡΙΟΧΗΣ
ΚΛΙΜΑΚΑ 1: 20.000

Φρύνι

Θέση που βρίσκεται η έκταση

ΕΘΝΙΚΟ ΤΥΠΟΓΡΑΦΕΙΟ
Για τεχνικούς λόγους στο σχεδιάγραμμα ... σμίκρυνση κατά ποσοστό 75 %

ΘΕΩΡΗΘΗΚΕ
Κέρκυρα 13-12-2000
Ο Γ.Γ.Π.Ι.Ν.

ΑΚΡΙΒΕΣ ΑΝΤΙΓΡΑΦΟ
Κέρκυρα 9.01.2001
ΚΟΥΛΑ ΘΕΟΔΩΡΑ

Λευκάδα 27-11-2000
Ο
Δ/ΝΤΗΣ ΔΑΣΩΝ

Λευκάδα 27-11-2000
Ο
ΣΥΝΤΑΞΑΣ

Αριθ. 1976/πε (3)

Κήρυξη αναδασωτέας έκτασης Ε=0,750 στρεμ. στη θέση «Τζιγουράτη» περιοχής δ.δ. Σκούρτων Δήμου Δερβενοχωρίων.

Ο ΓΕΝΙΚΟΣ ΓΡΑΜΜΑΤΕΑΣ
ΠΕΡΙΦΕΡΕΙΑΣ ΣΤΕΡΕΑΣ ΕΛΛΑΔΑΣ

Έχοντας υπόψη:

1. Τις διατάξεις:

α. Του άρθρου 117 παρ.3 του Συντάγματος της Χώρας.

β. Του Ν. 3200/55 «Περί Διοικητικής Αποκεντρώσεως».

γ. Των άρθρων 38 παραγ. 1 και 2 και 41 παρ. 1 του Ν. 998/79 «Περί προστασίας των δασών και των δασικών εκτάσεων της Χώρας».

γ. Του άρθρου 12 παρ. 2 του Ν. 2040/92 «Ρύθμιση θεμάτων αρμοδιότητας Υπουργείου Γεωργίας κ.λπ.»

δ. Του Ν. 2503/97 Διοίκηση, οργάνωση ,στελέχωση της Περιφέρειας.

2. Τις με αρθ. 160417/1180/8.7.80 και 182447/3049/24.9.80 διαταγές Υπ. Γεωργίας.

3. Την με αριθ. 6747/29.9.97 απόφαση του Γενικού Γραμ. Περιφ. Στερεάς Ελλάδας «Μεταβίβαση αρμοδιοτήτων στους Προϊσταμένους των Δασικών Υπηρεσιών».

4. Την με αριθ. 5217/19.12.2000 πρόταση του Δασαρχείου Θηβών για κήρυξη ως αναδασωτέας δημόσιας δασικής έκτασης εμβαδού Ε= 0,750 στρεμμάτων στη θέση «Τζιγουράτη» περιοχής δημοτικού διαμερίσματος Σκούρτων, Δήμου Δερβενοχωρίων η οποία καλυπτόταν από δασική βλάστηση και καταστράφηκε από πυρκαγιά την 17.11.2000, αποφασίζουμε:

Κηρύσσουμε αναδασωτέα, με σκοπό τη διατήρηση του χαρακτήρα, την προστασία και την αποκατάσταση της δασικής βλάστησης, με φυσική ή τεχνική αναγέννηση, τη δημόσια δασική έκταση εμβαδού Ε = 0,750 στρ. που βρίσκεται στη θέση «Τζιγουράτη» περιοχής δημοτικού διαμερίσματος Σκούρτων Δήμου Δερβενοχωρίων και καταστράφηκε από πυρκαγιά την 17.11.-2000.

Η παραπάνω αναδασωτέα έκταση προσδιορίζεται από τα στοιχεία: Α-Β-Γ-Δ-Α και απεικονίζεται στο συνημμένο τοπογραφικό διάγραμμα με κλίμακα 1:500 που αποτελεί αναπόσπαστο μέρος της απόφασης αυτής, και έχει όρια:

Βόρεια: Με διακατεχόμενο δάσος.

Νότια: Με διακατεχόμενο δάσος.

Ανατολικά: Με αγροτική έκταση.

Δυτικά: Με αγροτική έκταση.

Η απόφαση αυτή ισχύει από της κοινοποιήσεώς της αρμοδίως (άρθρο 41 Νόμου 998/79) και προ της δημοσιεύσεώς της στην Εφημερίδα της Κυβερνήσεως (αρθρ. 37 Ν. 3200/55).

Από τις διατάξεις αυτής της απόφασης δεν προκαλείται δαπάνη σε βάρος του Κρατικού Προϋπολογισμού.

Η απόφαση αυτή να δημοσιευθεί στην Εφημερίδα της Κυβερνήσεως.

Λιβαδειά, 8 Ιανουαρίου 2001

Με εντολή Γενικού Γραμματέα Περιφέρειας
Ο Διευθυντής Δασών
ΗΛΙΑΣ ΚΑΠΡΑΛΟΣ

